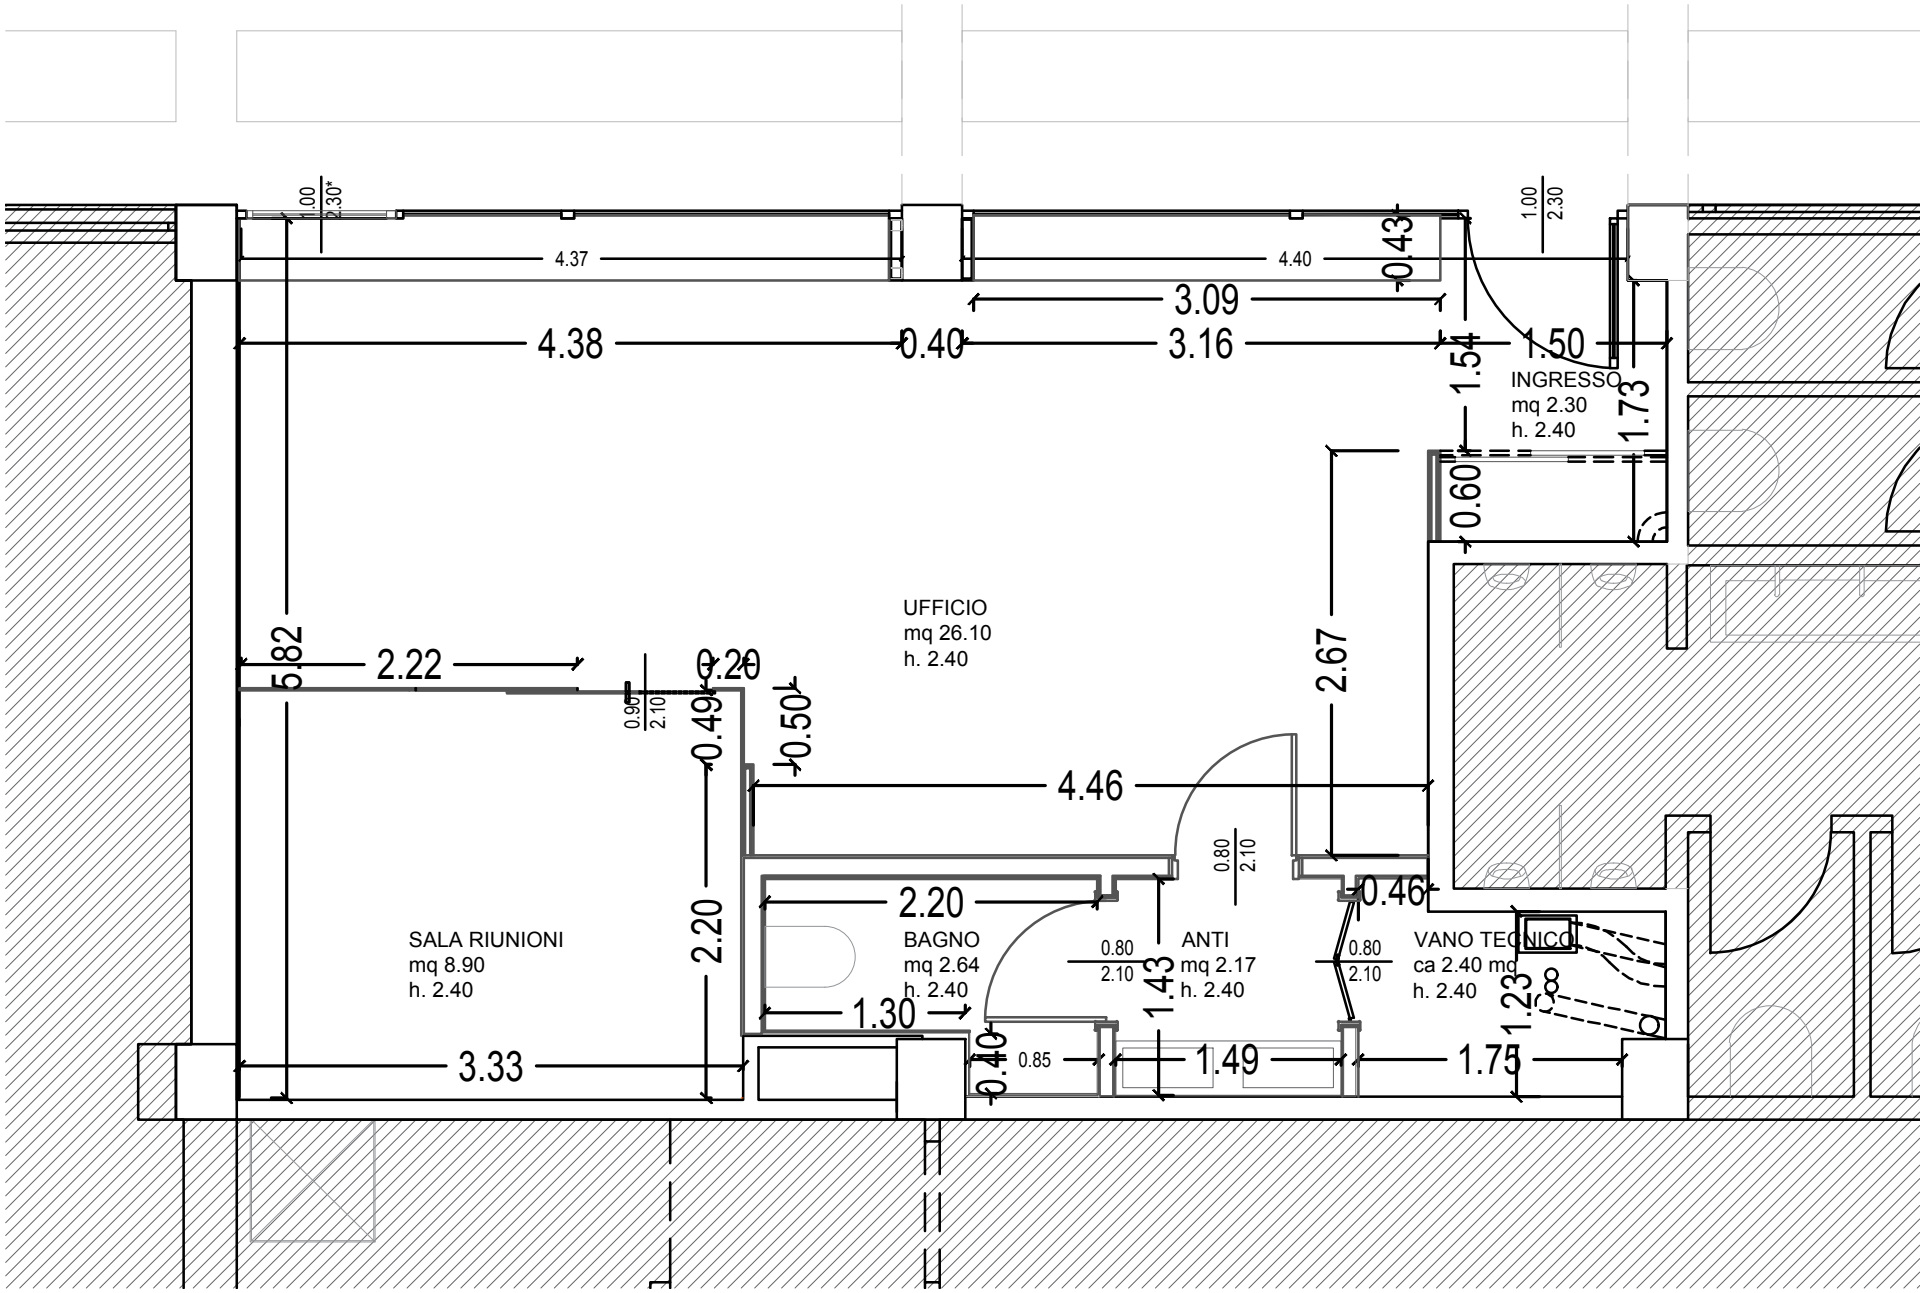
1.00
2.30
4.37
4.40
0.43
3.09
4.38
0.40
3.16
1.54
1.50
INGRESSO
mq 2.30
h. 2.40
1.73
0.60
UFFICIO
mq 26.10
h. 2.40
5.82
2.22
0.20
0.90
2.10
0.49
0.50
2.67
4.46
0.80
2.10
2.20
0.46
SALA RIUNIONI
mq 8.90
h. 2.40
2.20
BAGNO
mq 2.64
h. 2.40
0.80
2.10
ANTI
mq 2.17
h. 2.40
0.80
2.10
VANO TECNICO
ca 2.40 mq
h. 2.40
1.30
1.43
1.23
0.40
0.85
1.49
1.75
3.33